



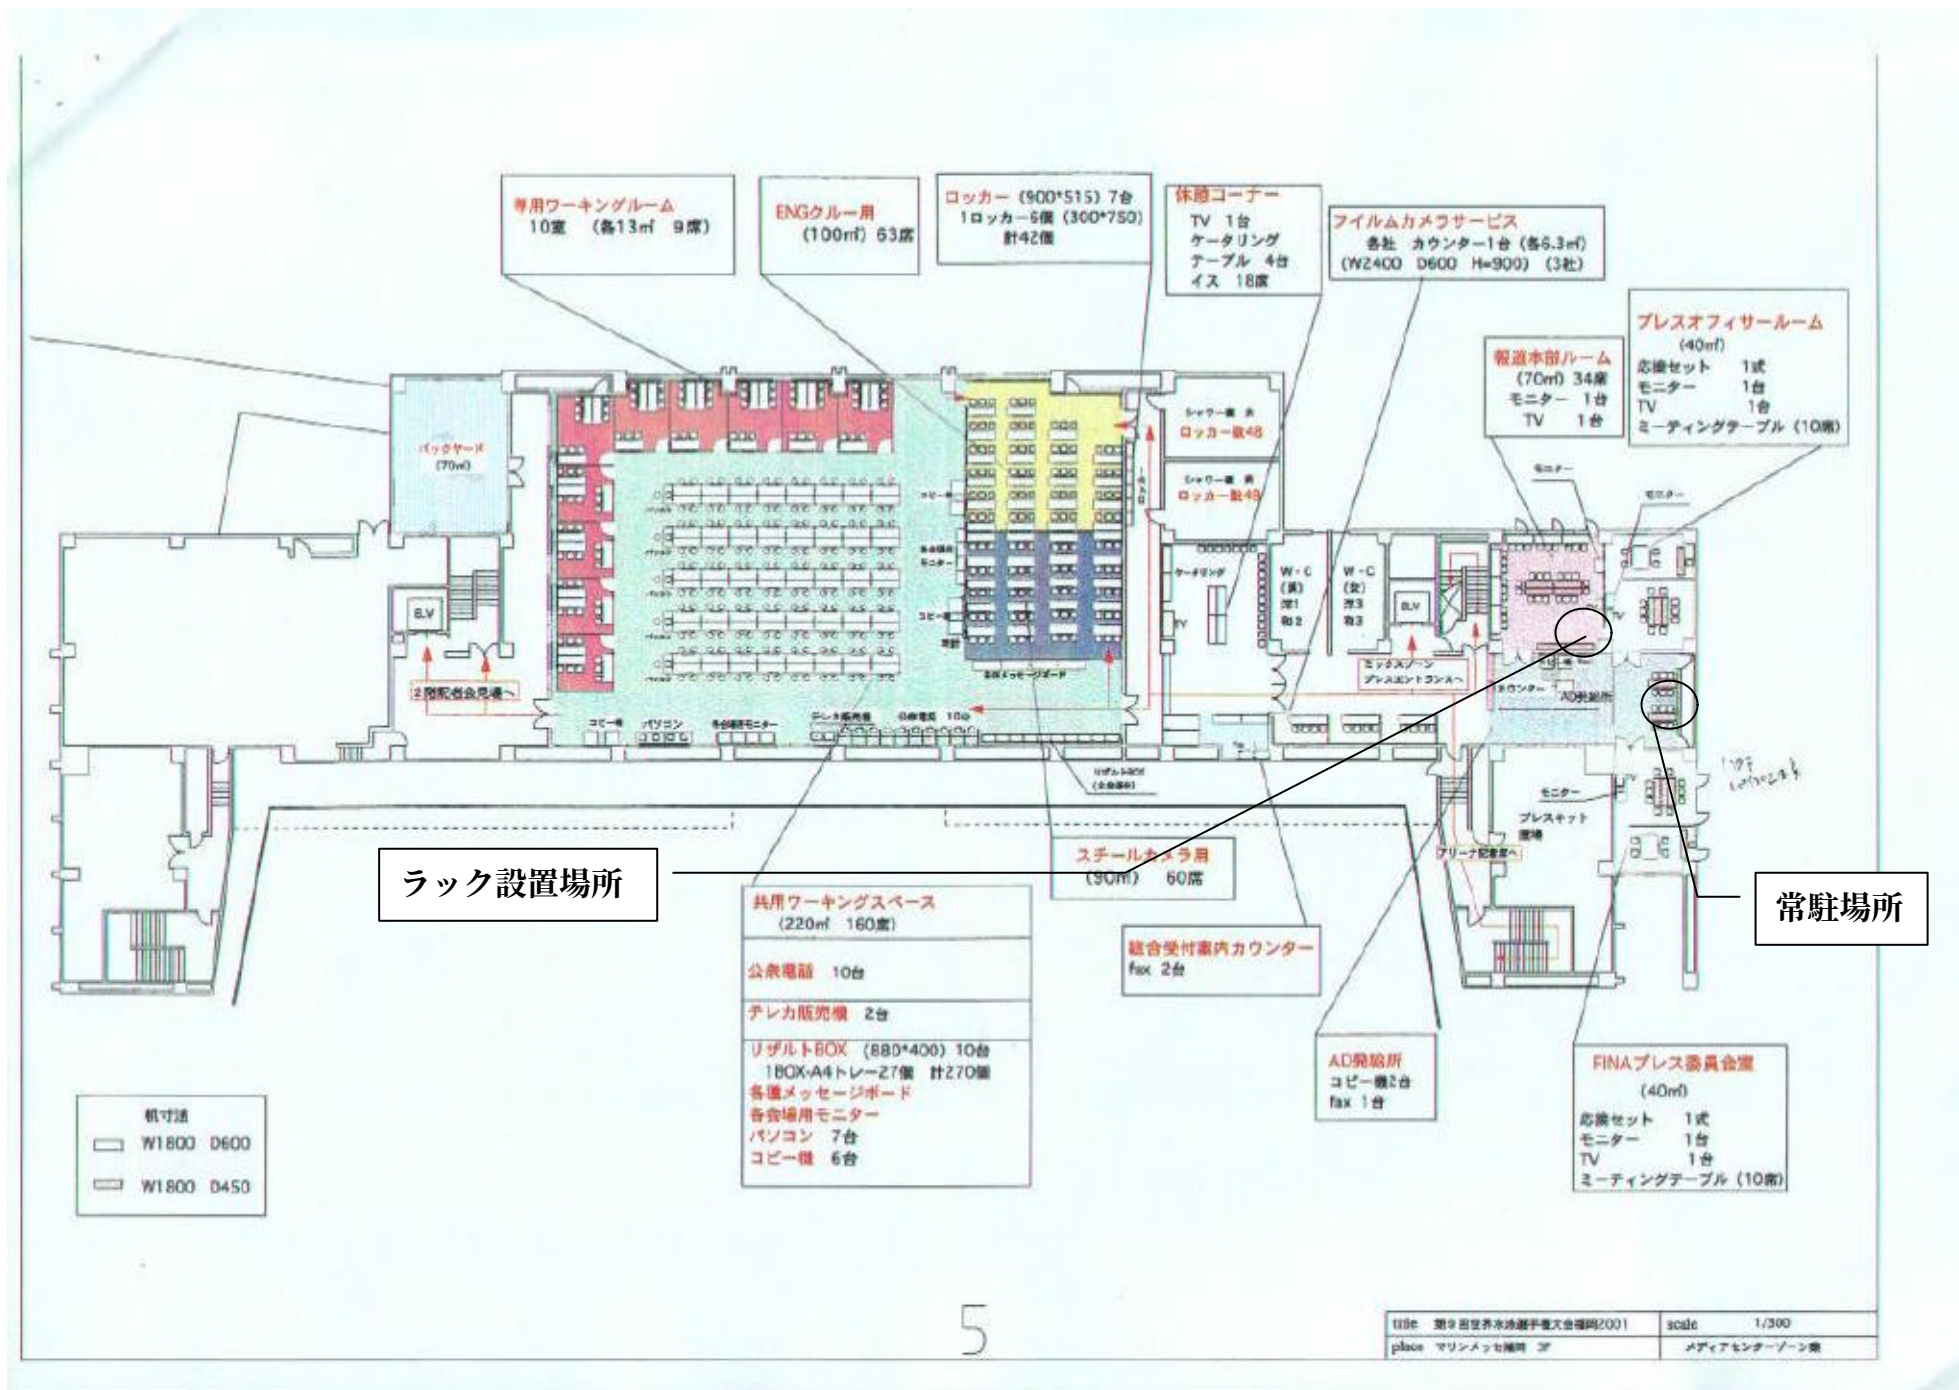

ルータ設置
常駐場所

ゾーン	
Zone	
競技運営ゾーン	
Official Management Zone	
選手ゾーン	
Athlete Zone	
観客ゾーン	
Spectator Zone	
医事・救護ゾーン	
Medical-First-Aid Zone	
メディアゾーン	
Media Zone	

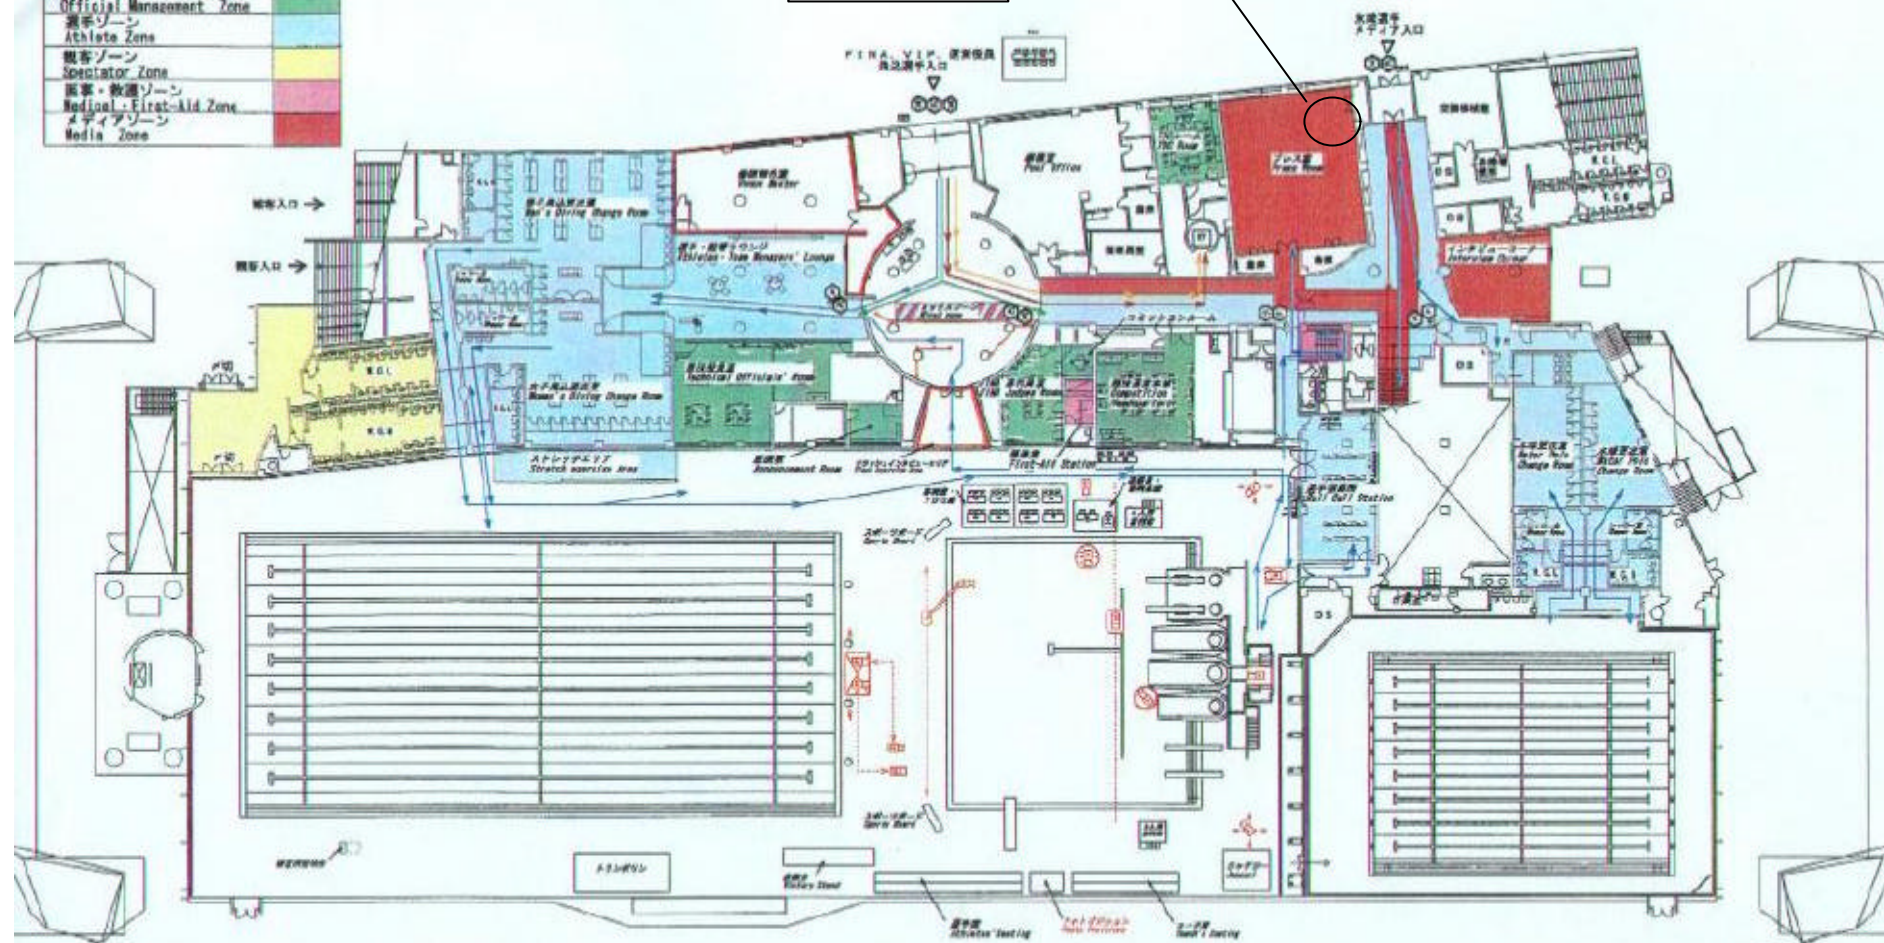


施設名 Facility Name	福岡県立総合プール Fukuoka Prefectural Pool	赛事名 Event Name	The 9th FINA World Swimming Championships (25m)
図面名 Plan Name	1 階平面図 1st Floor Plan of the 1st Floor	縮尺 Scale	1/400

ゾーン	
Zone	
競技運営ゾーン	
Official Management Zone	
選手ゾーン	
Athlete Zone	
観客ゾーン	
Spectator Zone	
医療・救護ゾーン	
Medical・First-Aid Zone	
メディアゾーン	
Media Zone	

ルータ設置

常駐場所

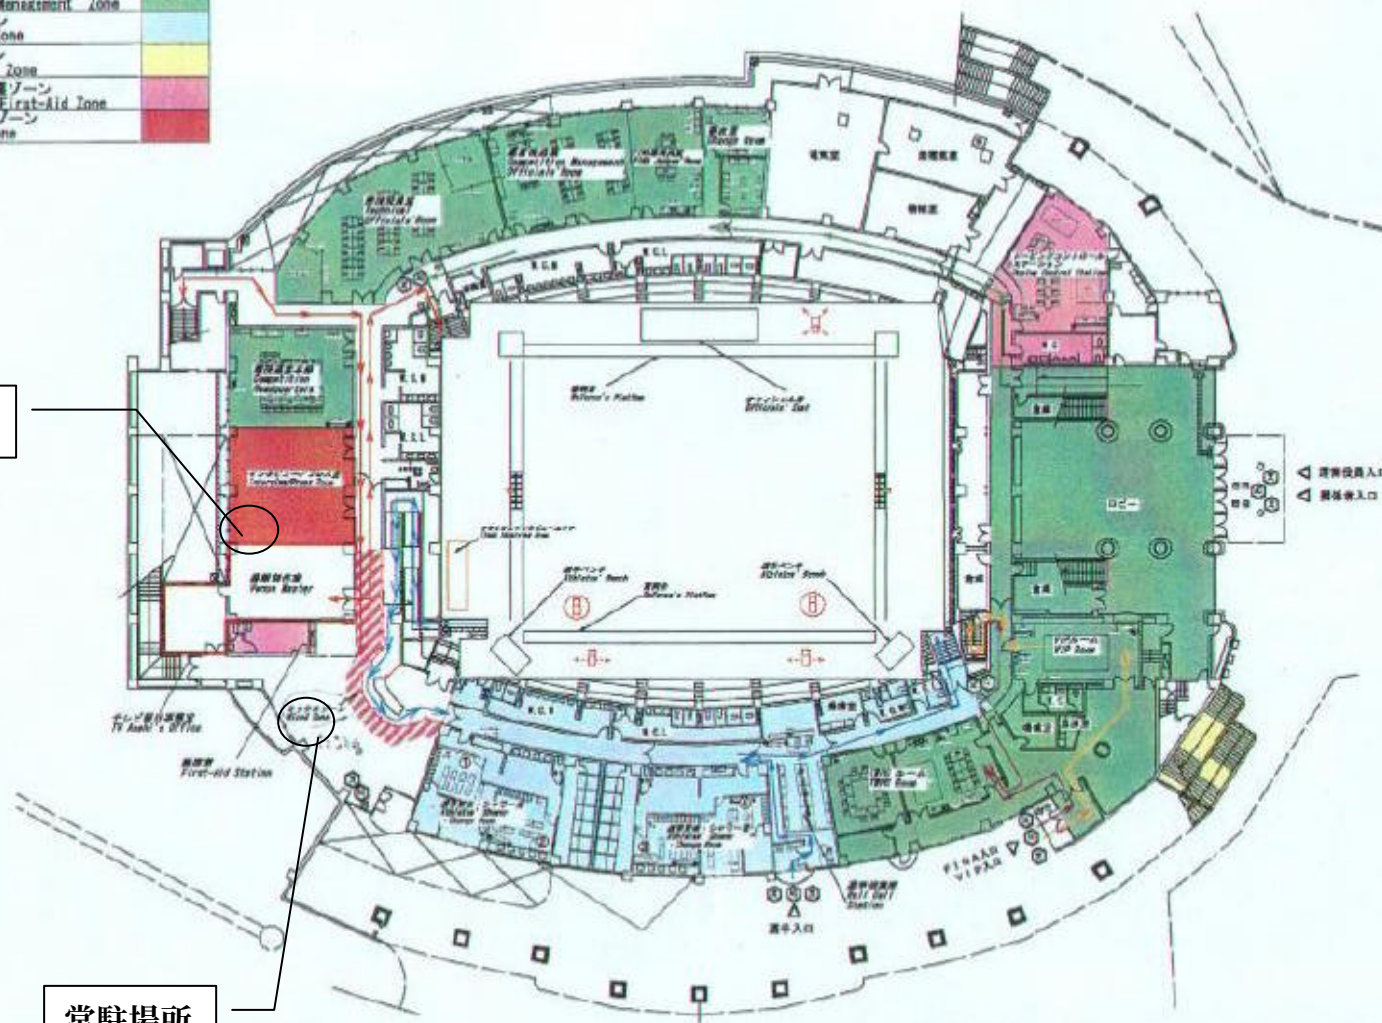

	施設名	氷上の森セーコート	選手名	The IHLRA World Junior Championships 2011
	Facility Name	Ice Arena Seikei Court	Event Name	
	階層名	1階平面図	縮尺	1/400
	Floor Name	1st Floor Plan of the Ice Arena	Scale	

[illegible]

1. 元朝